

TEJIDOS RESIDENCIALES EN AREAS DE EXPANSIÓN URBANA




GRAN POSADAS - CANDELARIA

Pautas de Crecimiento Asentamientos y Urbanización Dinámicas Urbanas

Referencias

Tipos de tejidos

- Agrícola confinado
- Grandes parcelas residenciales
- Loteo formal
- Otros tejidos
- Vacíos Urbanos
- Villas y asentamientos
- Vivienda social
- Envolvente 1991

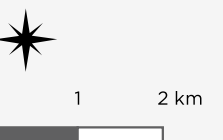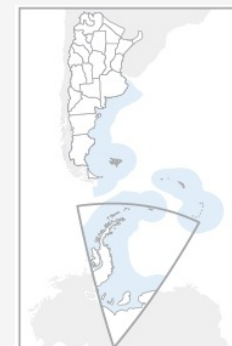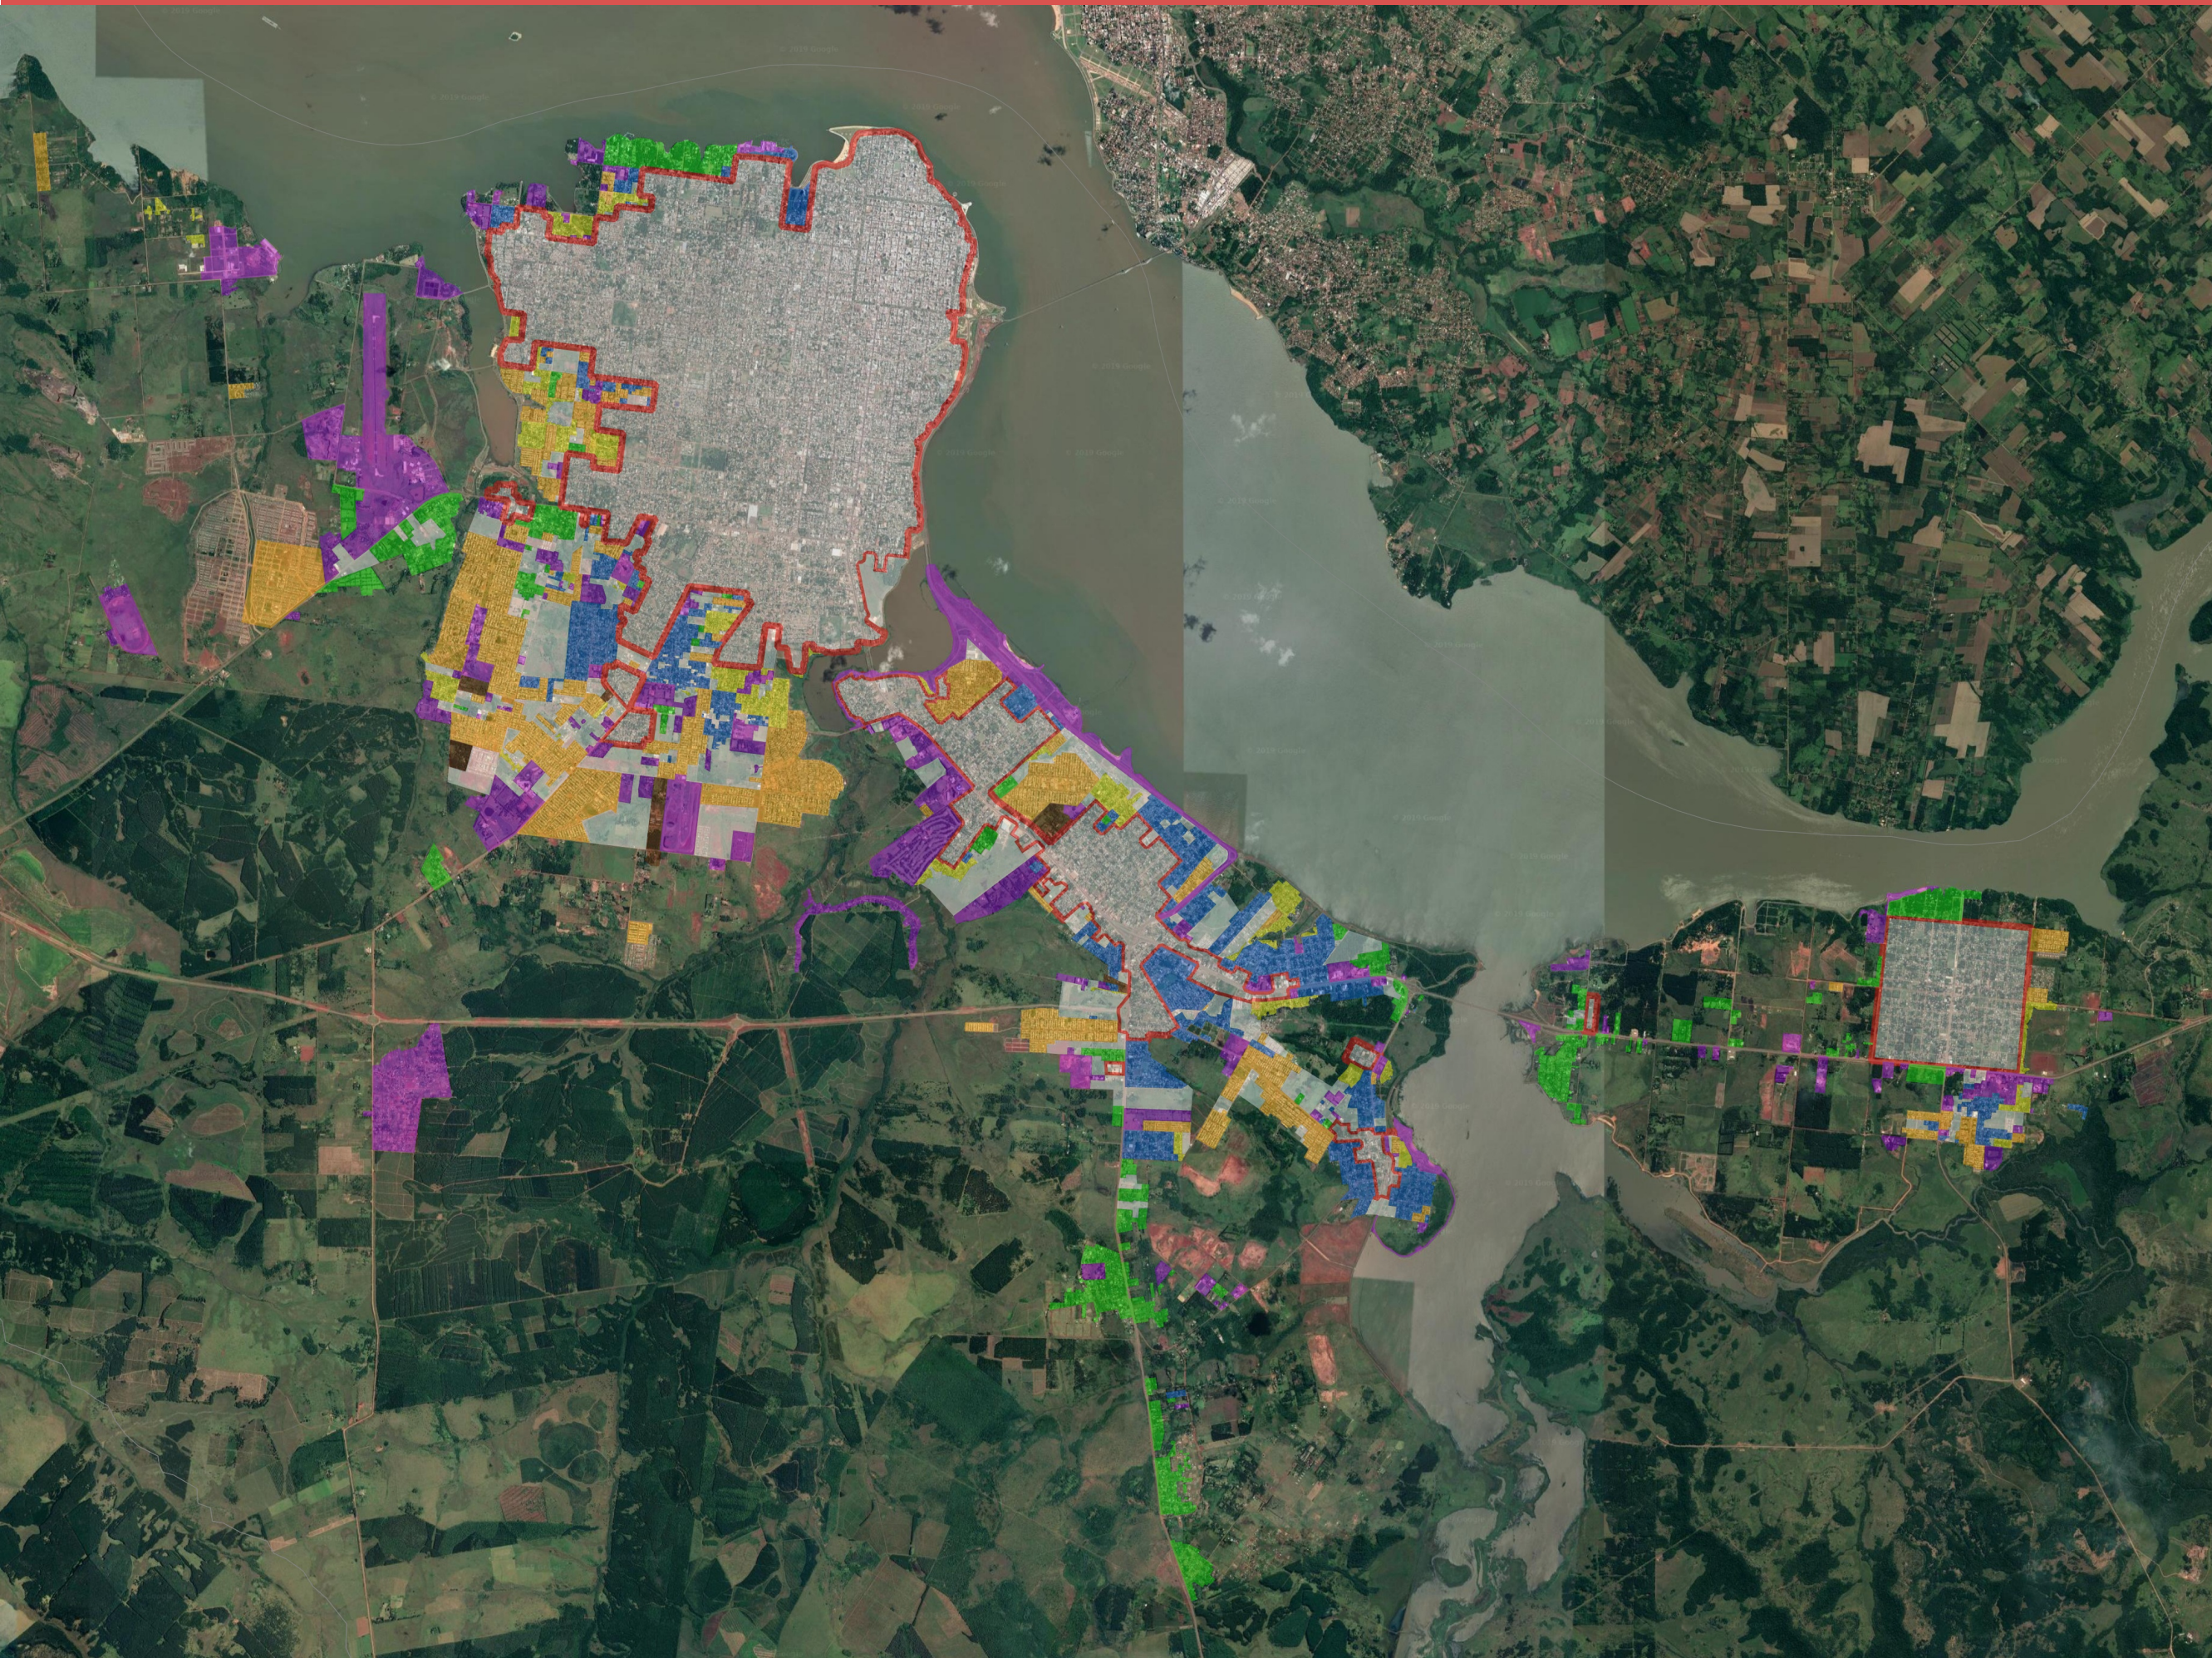

Fuente: Elaboración propia.